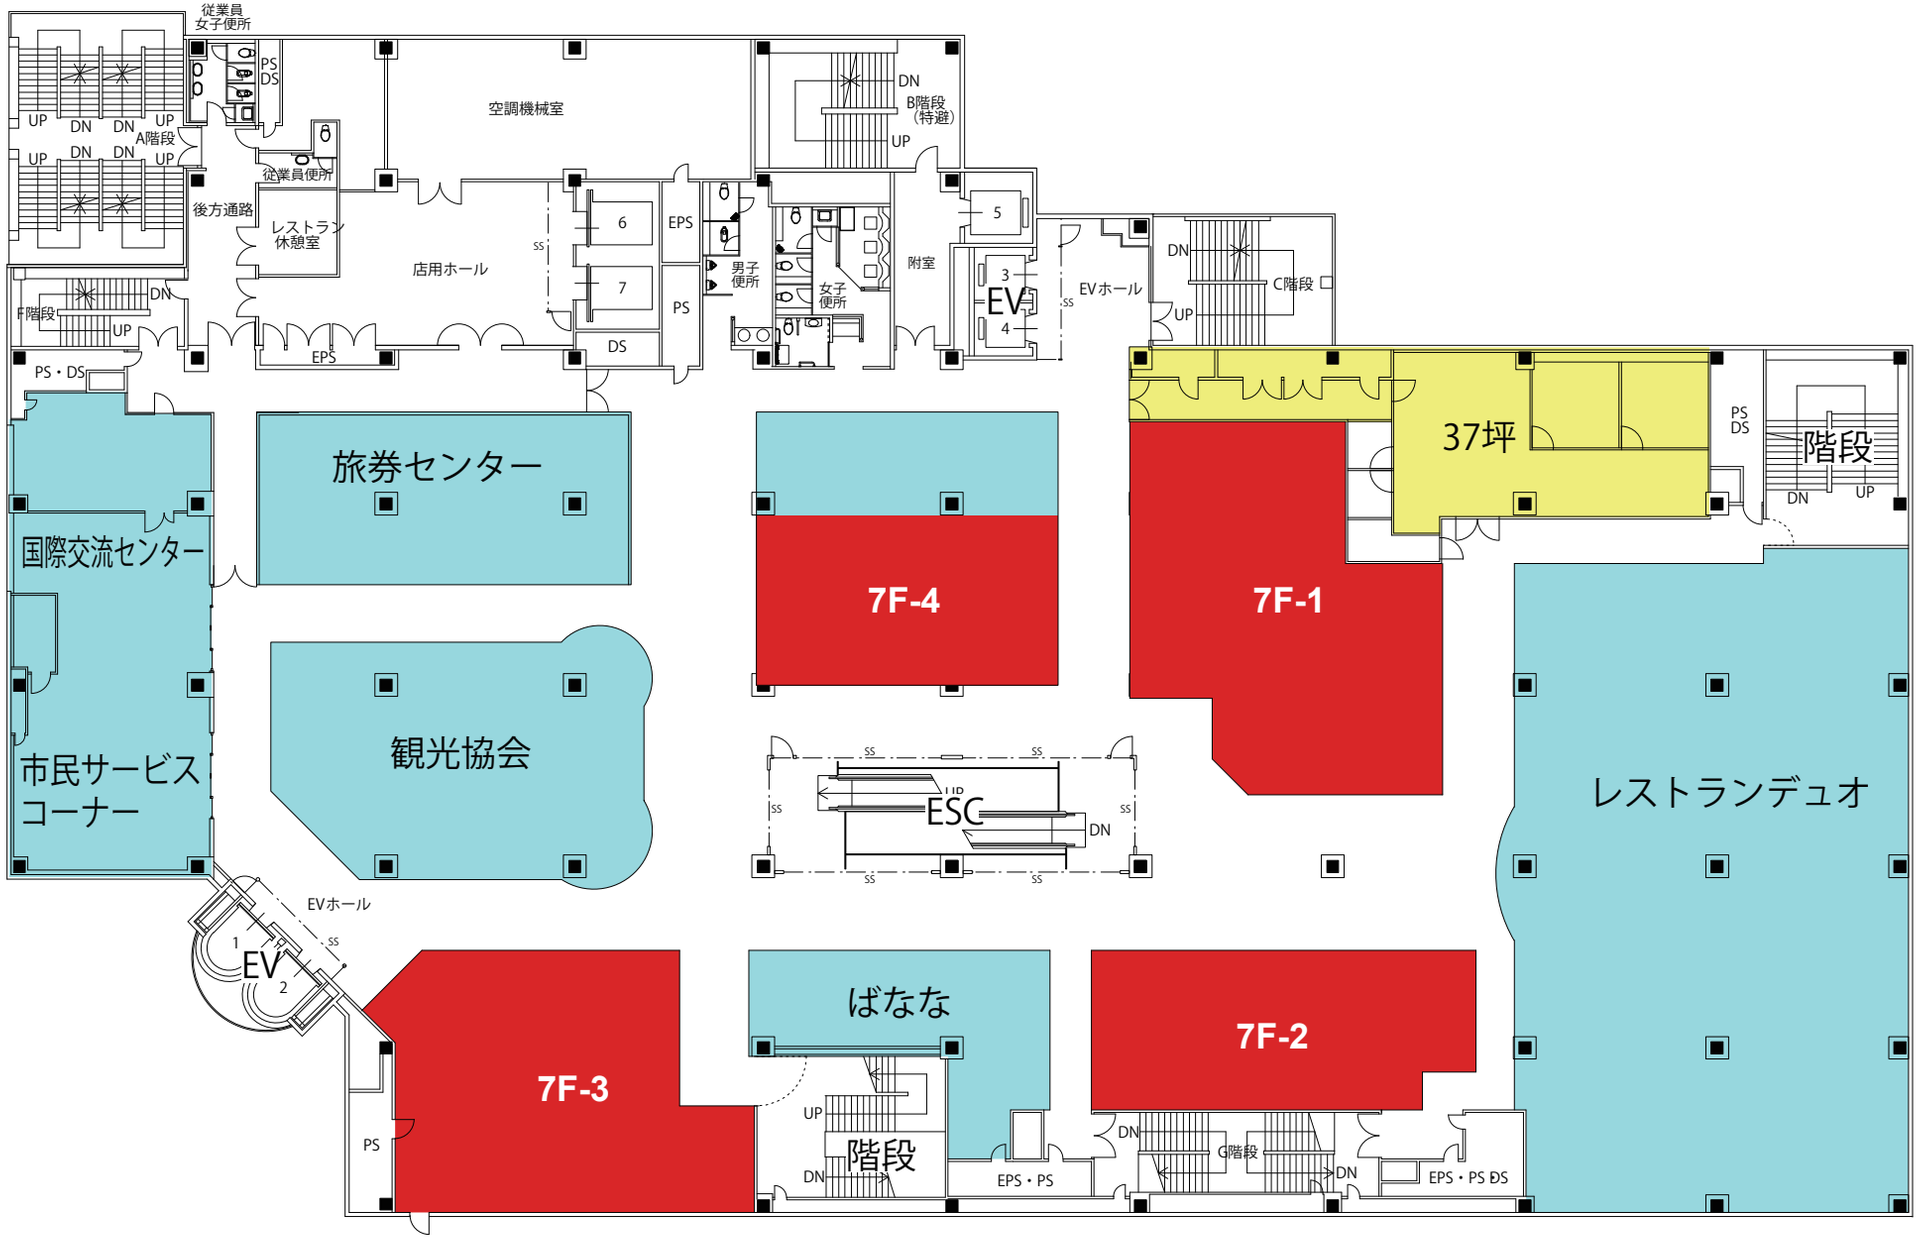
従業員
女子便所
PS
DS
空調機械室
DN
B階段
(特避)
UP
UP
DN
DN
A階段
UP
UP
DN
DN
UP
従業員便所
後方通路
レストラン
休憩室
店用ホール
SS
6
EPS
7
PS
DS
男子
便所
女子
便所
附室
5
3
EV
4
EVホール
DN
C階段
UP
F階段
DN
UP
EPS
PS・DS
37坪
PS
DS
階段
DN
UP
旅券センター
国際交流センター
7F-4
7F-1
観光協会
市民サービス
コーナー
SS
SS
UP
ESC
DN
SS
SS
レストランデュオ
EVホール
1
EV
2
SS
7F-3
ばなな
7F-2
PS
UP
階段
DN
EPS・PS
DN
G階段
DN
EPS・PS DS