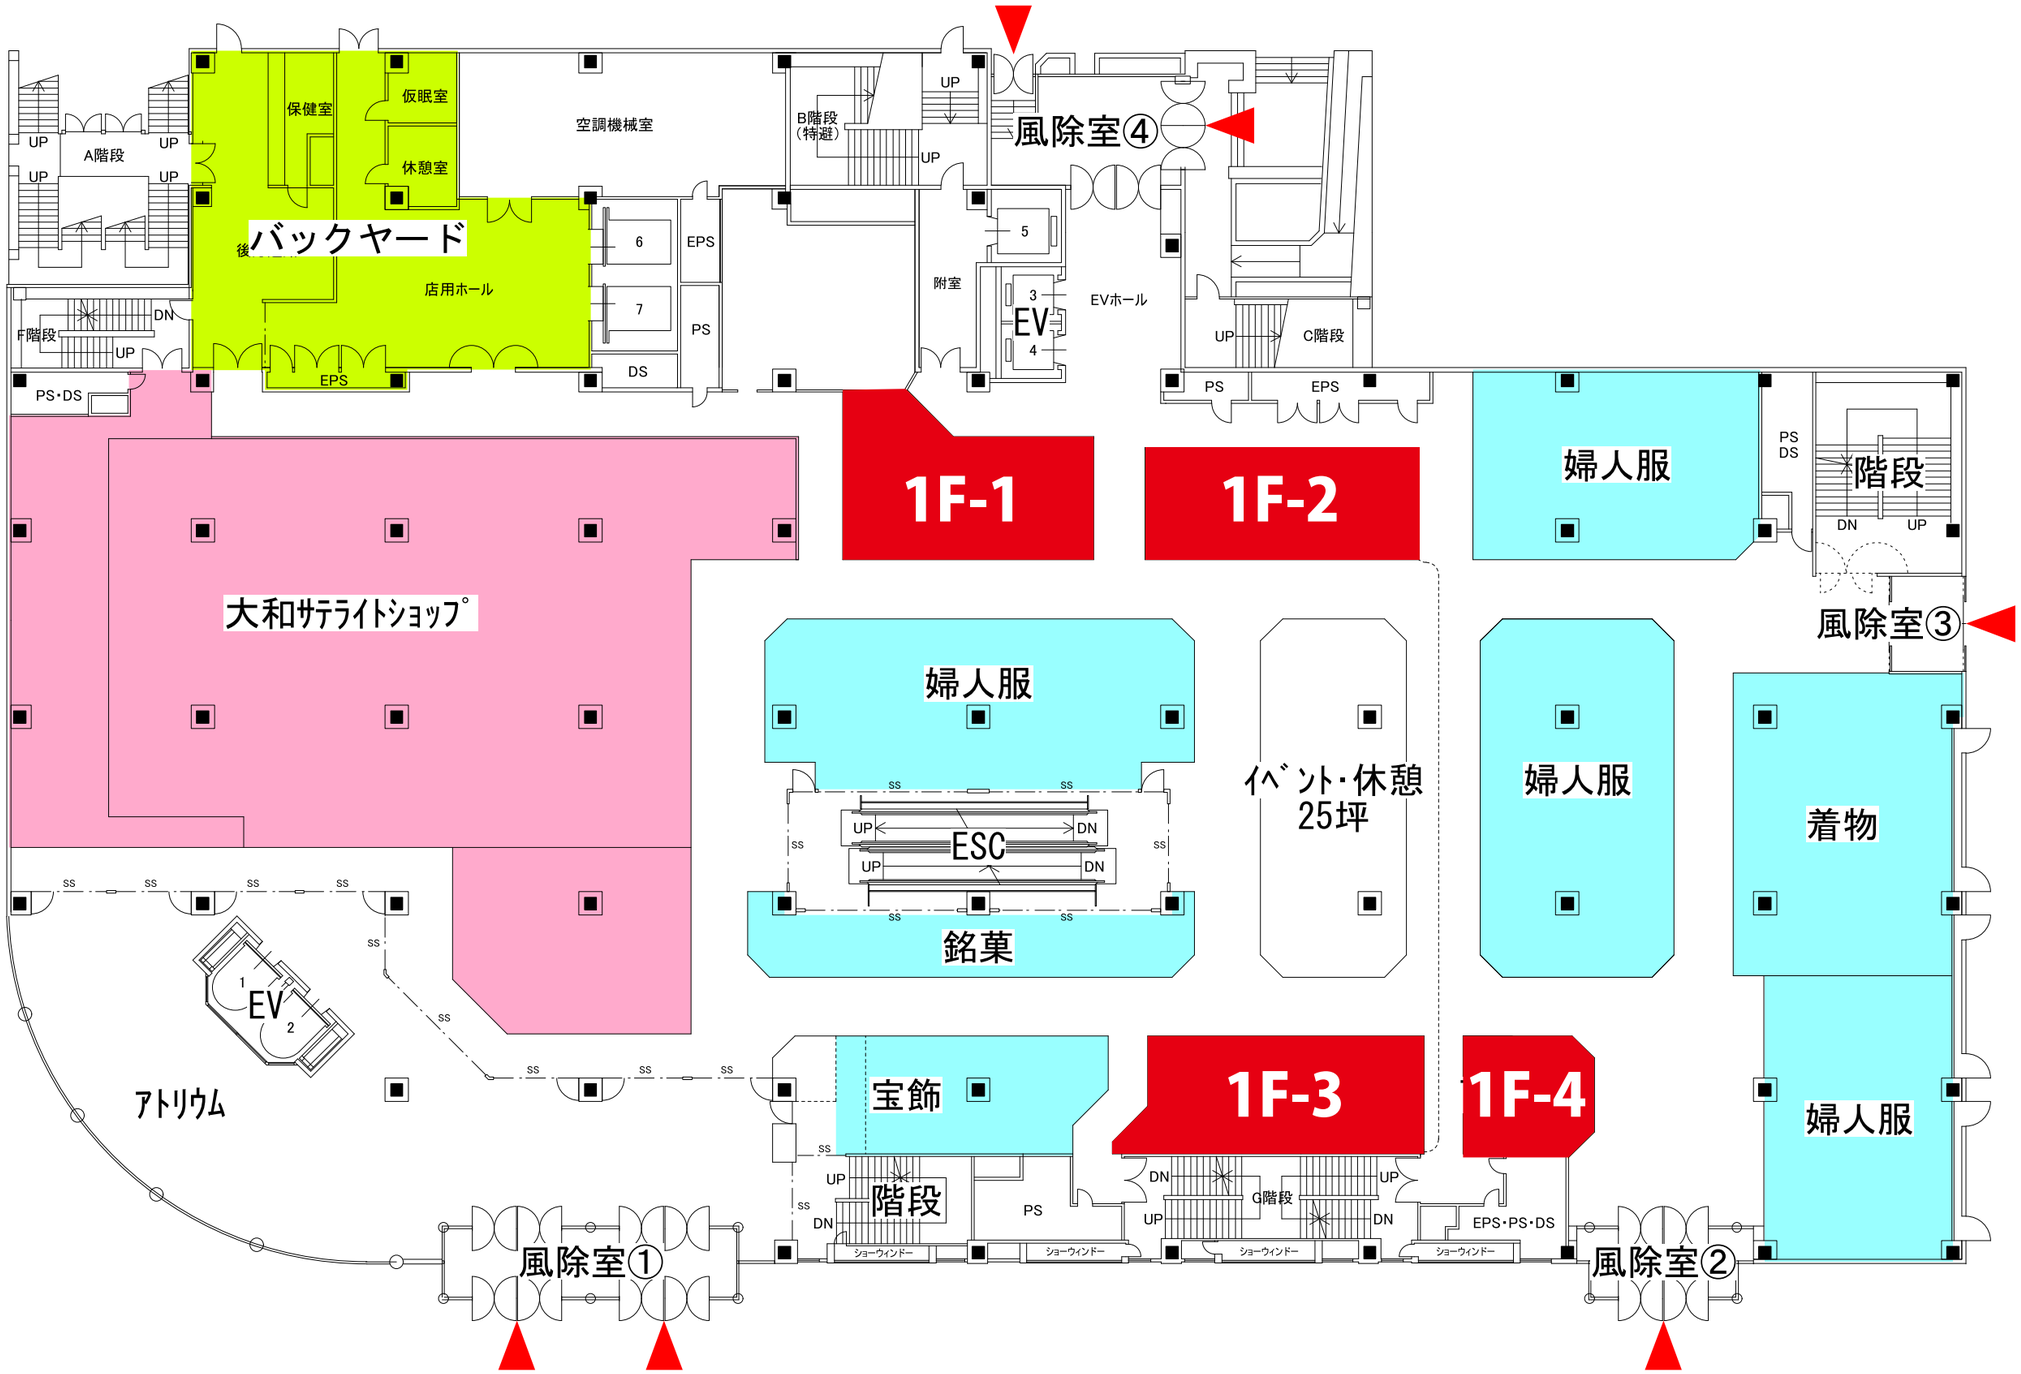

1F階全体平面図　1/250　23/03/13